



ΕΦΗΜΕΡΙΣ ΤΗΣ ΚΥΒΕΡΝΗΣΕΩΣ

ΤΗΣ ΕΛΛΗΝΙΚΗΣ ΔΗΜΟΚΡΑΤΙΑΣ

ΤΕΥΧΟΣ ΤΕΤΑΡΤΟ **Αρ. Φύλλου 238**

30 Μαρτίου 2001

ΠΕΡΙΕΧΟΜΕΝΑ

ΑΠΟΦΑΣΕΙΣ

ΑΠΟΦΑΣΕΙΣ

Αριθ. 3029/2000 (1)

Τροποποίηση σχεδίου πόλης Ελασσόνας στο Ο.Τ. 310, Δήμου Ελασσόνας.

Ο ΓΕΝΙΚΟΣ ΓΡΑΜΜΑΤΕΑΣ ΠΕΡΙΦΕΡΕΙΑΣ ΘΕΣΣΑΛΙΑΣ

Έχοντας υπόψη:

1. Τις διατάξεις των άρθρων 3 και 70 του Ν. Δ/τος της 17.7.23 (ΦΕΚ 228 Α΄) «Περί σχεδίων πόλεων κ.λ.π.» όπως τροποποιήθηκε μεταγενέστερα.

2. Τις διατάξεις του άρθρου 29 του Ν.2831/2000 (ΦΕΚ 140 Α΄) «Περί τροποποίησης του Γ.Ο.Κ. (Ν.1577/85) και άλλων διατάξεων».

3. Τις διατάξεις του άρθρου 66 παρ. 4 του Ν.1622/86 (ΦΕΚ 92 Α΄).

4. Την απόφαση 6366/3.11.1988 του Ν. Λάρισας (ΦΕΚ 819 Δ) με την οποία εγκρίθηκε η Αναθεώρηση του ρυμοτομικού σχεδίου Ελασσόνας.

5. Την απόφαση 172/2000 του Δημοτικού Συμβουλίου (Δ.Σ.) Ελασσόνας και το γεγονός ότι κατά της παραπάνω απόφασης δεν ασκήθηκαν ενστάσεις.

6. Τη θετική γνωμοδότηση 33/4/20.2.2001 του Περιφερειακού Συμβουλίου Χωροταξίας, Οικισμού και Περιβάλλοντος της ΔΙΠΕΧΩ Θεσσαλίας.

7. Το γεγονός ότι από τις κανονιστικές διατάξεις αυτής της Απόφασης δεν προκαλείται δαπάνη σε βάρος του Κρατικού Προϋπολογισμού και του οικείου Δήμου, αποφασίζουμε:


Εγκρίνεται η τροποποίηση σχεδίου πόλης Ελασσόνας στο Ο.Τ. 310 και συγκεκριμένα η μετατόπιση της Ο.Γ. του αδιέξοδου πεζοδρόμου επί της οδού Σαρανταπόρου στην υφιστάμενη κατάσταση ώστε να γίνει διόρθωση του Πολεοδομικού Σχεδιασμού στην συγκεκριμένη θέση, όπως απεικονίζεται στο τοπογραφικό διάγραμμα σε κλ. 1:500 που συνέταξε ο Δημήτριος Σαμολαδάς, Πολιτικός Μηχανικός και αποτελεί αναπόσπαστο μέρος της Απόφασης αυτής.

Η ισχύς της παρούσας Απόφασης, αρχίζει από τη δημοσίευσή της στην Εφημερίδα της Κυβερνήσεως.

Η παρούσα απόφαση να δημοσιευθεί στην Εφημερίδα της Κυβερνήσεως.

Λάρισα, 28 Φεβρουαρίου 2001

Ο Γενικός Γραμματέας Περιφέρειας
ΙΩΑΝΝΗΣ ΚΑΡΑΤΖΙΩΤΗΣ

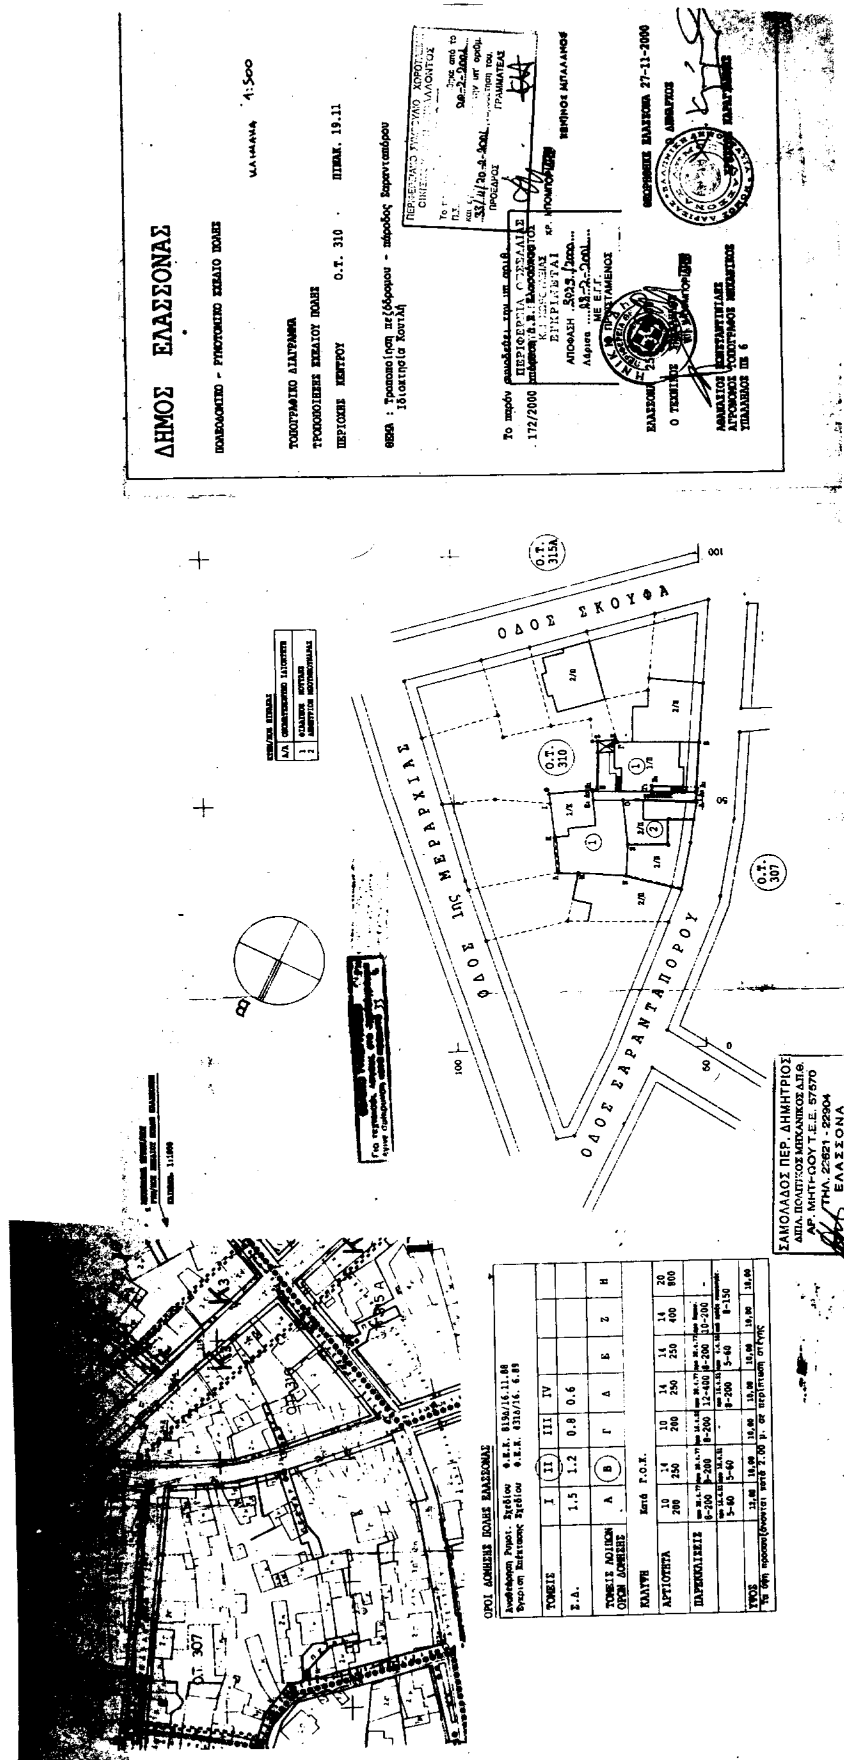
ΔΗΜΟΣ ΕΛΑΣΣΟΝΑΣ
ΟΔΟΣ ΣΚΟΥΦΑ
ΟΔΟΣ 1ης ΜΕΡΑΡΧΙΑΣ
ΟΔΟΣ ΣΑΡΑΝΤΑΠΟΡΟΥ
Ο.Τ. 310
Ο.Τ. 307
Ο.Τ. 315Α
ΣΑΜΟΛΑΔΟΣ ΠΕΡ. ΔΗΜΗΤΡΙΟΣ
ΕΛΑΣΣΟΝΑ

Αριθ. 62 (2)

Τροποποίηση χρήσεων γης στο Ο.Τ. 2042 των Βορείων Συνοικιών, Δήμου Βόλου.

Ο ΓΕΝΙΚΟΣ ΓΡΑΜΜΑΤΕΑΣ ΠΕΡΙΦΕΡΕΙΑΣ ΘΕΣΣΑΛΙΑΣ

Έχοντας υπόψη:

1. Τις διατάξεις των άρθρων 3 και 70 του Ν. Δ/τος της 17.7.23 (ΦΕΚ 228 Α΄) «Περί σχεδίων πόλεων κ.λ.π.» όπως τροποποιήθηκε μεταγενέστερα.

2. Τις διατάξεις του άρθρου 29 του Ν.2831/2000 (ΦΕΚ 140 Α΄) «Περί τροποποίησης του Γ.Ο.Κ. (Ν.1577/85) και άλλων διατάξεων».

3. Τις διατάξεις του άρθρου 66 παρ. 4 του Ν.1622/86 (ΦΕΚ 92 Α΄).

4. Το Π. Δ/μα από 6.7.1993 (ΦΕΚ 1229 Δ/4.10.1993) με το οποίο εγκρίθηκε το ρυμοτομικό σχέδιο της Πολεοδομικής Ενότητας 9 «Ν. Δημητριάδα - Γορίτσα» της Κοινότητας Άλλης Μεριάς Ν. Μαγνησίας.

5. Την απόφαση 423/2000 του Δημοτικού Συμβουλίου (Δ.Σ.) Βόλου και το γεγονός ότι κατά της παραπάνω απόφασης δεν ασκήθηκαν ενστάσεις.

6. Τη θετική γνωμοδότηση 35/5/21.2.2001 του Περιφερειακού Συμβουλίου Χωροταξίας, Οικισμού και Περιβάλλοντος της ΔΙΠΕΧΩ Θεσσαλίας.

7. Το γεγονός ότι από τις κανονιστικές διατάξεις αυτής της Απόφασης δεν προκαλείται δαπάνη σε βάρος του Κρατικού Προϋπολογισμού και του οικείου Δήμου, αποφασίζουμε:

Εγκρίνεται η τροποποίηση χρήσεων γης στο Ο.Τ. 2042 των Βορείων Συνοικιών Δήμου Βόλου και συγκεκριμένα να είναι επιτρεπτή η χρήση «κτίριο περίθαλψης (κλινική)», όπως απεικονίζεται στο τοπογραφικό διάγραμμα σε κλ. 1:500 που συνέταξε ο Χρήστος Γεροβασίλης, Πολιτικός Μηχανικός, και αποτελεί αναπόσπαστο μέρος της απόφασης αυτής.

Η ισχύς της παρούσας Απόφασης, αρχίζει από τη δημοσίευσή της στην Εφημερίδα της Κυβερνήσεως.

Η παρούσα απόφαση να δημοσιευθεί στην Εφημερίδα της Κυβερνήσεως.

Λάρισα, 28 Φεβρουαρίου 2001

Ο Γενικός Γραμματέας Περιφέρειας
ΙΩΑΝΝΗΣ ΚΑΡΑΤΖΙΩΤΗΣ

ΔΗΜΟΤΙΚΗ ΟΔΟΣ

Ο.Τ. 2040

Ο.Τ. 1556

Ο.Τ. 1557

ΕΘΝΙΚΟ ΤΥΠΟΓΡΑΦΕΙΟ
Για τεχνικούς λόγους, στο σχεδιάγραμμα έγινε σμίκρυνση κατά ποσοστό

Ο.Τ.2041

Ο.Τ.2042

Ο.Τ.2040


Ο.Τ.2039

Ο.Τ.2038

Ο.Τ.2037

Ο.Τ.2036

Ο.Τ.2035

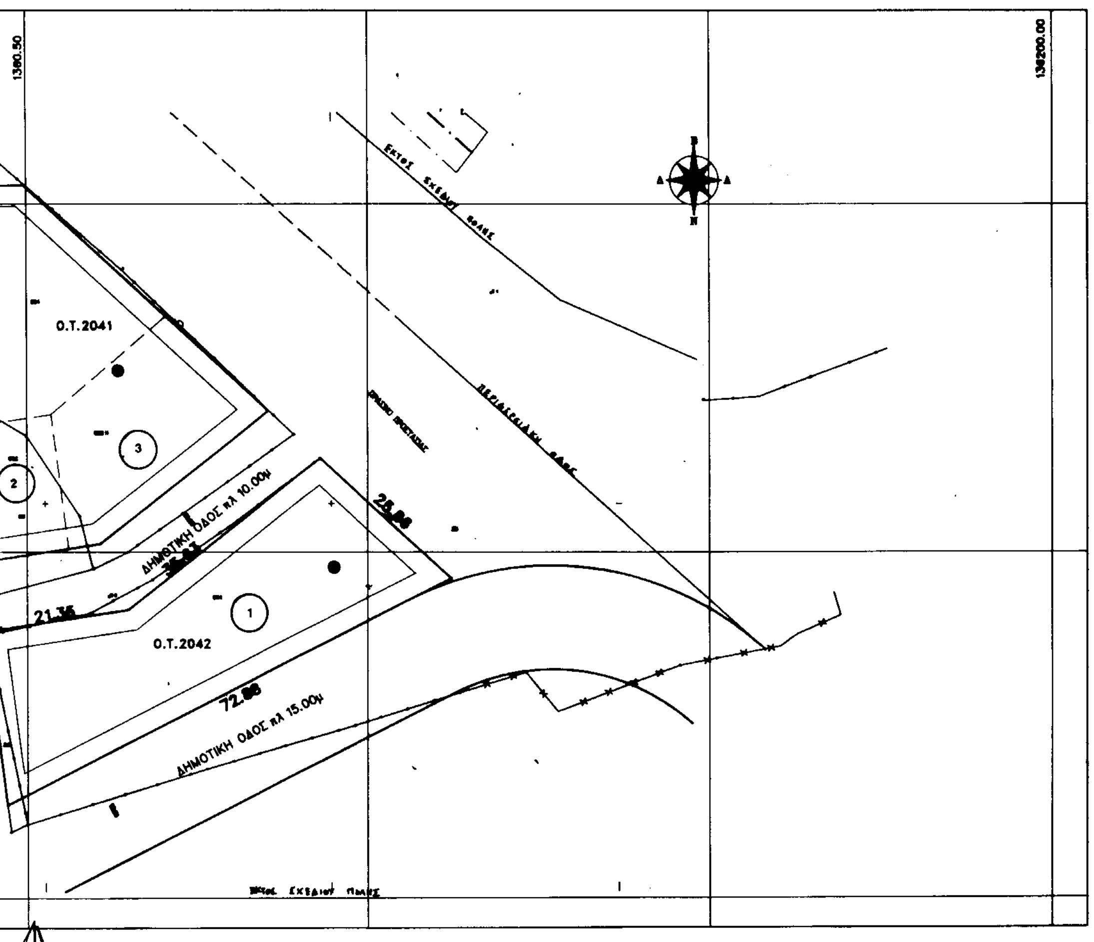

ΚΤΗΜΑΤΟΛΟΓΙΚΟΣ ΠΙΝΑΚΑΣ

Α/Α	ΟΝΟΜΑΤΕΠΩΝΥΜΟ	ΔΙΕΥΘΥΝΣΗ
1	Παπαϊωάννου Πολυξένη Παπαϊωάννου Τριανταφυλλιά	Γαζή Αντωνοπούλου Βόλος
2	Στρούγγης Απόστολος	Ορμινίου 36 - Βόλος
3	Κουκλουμπέρης Σωτήριος	Ζωοδόχου Πηγής 59 - Βόλος
4	Μαμούκας Απόστολος	



Βεβαιώνεται ότι το παρόν τοπογραφικό διάγραμμα συμφωνεί με την υπ' αριθ. 423/2002 Α.Δ.Σ.
Ο Αντιδήμαρχος Βόλου
ΑΠΟΣΤΟΛΟΣ ΔΟΥΜΠΙΩΤΗΣ

ΝΟΜΑΡΧΙΑΚΟ ΣΥΜΒΟΥΛΙΟ ΧΩΡΟΤΑΞΙΑΣ ΟΙΚΙΣΜΟΥ & ΠΕΡΙΒΑΛΛΟΝΤΟΣ
Το παρόν ... εξετάσθηκε από το ... στη ... 21-2-2004
και εγκρίθηκε σύμφωνα με την υπ' αριθμ. 35/5/21-2-2004 γνωμοδότηση του.
ΠΡΟΕΔΡΟΣ — ΓΡΑΜΜΑΤΕΑΣ
ΧΡ. ΜΠΟΜΠΟΡΙΔΗΣ — ΚΩΝ/ΝΟΣ ΜΠΑΛΑΝΟΣ

ΤΟΠΟΓΡΑΦΙΚΟ ΔΙΑΓΡΑΜΜΑ

ΤΡΟΠΟΠΟΙΗΣΗΣ ΣΧΕΔΙΟΥ ΠΟΛΗΣ ΒΟΛΟΥ

Θέση: Ο.Τ. 2042
Συνοικία: ΝΕΑ ΔΗΜΗΤΡΙΑΔΑ
Θύλακας: ΒΟΡΕΙΩΝ ΣΥΝΟΙΚΙΩΝ
ΔΗΜΟΥ ΒΟΛΟΥ


... ΤΟΣ
Απόφαση ... 62/2004
Λάρισα ... 28-2-2004
ΜΕ Ε.Γ.Γ.
Η ΠΡΟΪΣΤΑΜΕΝΟΣ



ΚΛΙΜΑΚΑ 1:500

Ο ΜΗΧΑΝΙΚΟΣ
ΧΡ. ΜΠΟΜΠΟΡΙΔΗΣ

Βόλος Νοέμβριος, 2000

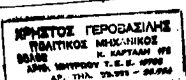

Αριθ. 353 (3)

Χαρακτηρισμός οικοπεδικής έκτασης ιδιοκτησίας Δήμου Νέσσωνος Ν. Λάρισας στην περιοχή γηπέδου Συκουρίου ως χώρου Διοίκησης (Δημαρχείο).

Ο ΓΕΝΙΚΟΣ ΓΡΑΜΜΑΤΕΑΣ ΠΕΡΙΦΕΡΕΙΑΣ ΘΕΣΣΑΛΙΑΣ

Έχοντας υπόψη:

1. Τις διατάξεις των άρθρων 3 και 70 του Ν. Δ/τος της 17.7.23 (ΦΕΚ 228 Α΄) «Περί σχεδίων πόλεων κ.λ.π.» όπως τροποποιήθηκε μεταγενέστερα.

2. Τις διατάξεις του άρθρου 29 του Ν.2831/2000 (ΦΕΚ 140 Α΄) «Περί τροποποίησης του Γ.Ο.Κ. (Ν.1577/85) και άλλων διατάξεων».

3. Τις διατάξεις του άρθρου 66 παρ. 4 του Ν.1622/86 (ΦΕΚ 92 Α΄).

4. Την απόφαση 117/2000 του Δημοτικού Συμβουλίου (Δ.Σ.) Νέσσωνος και το γεγονός ότι κατά της παραπάνω απόφασης δεν υποβλήθηκαν ενστάσεις.

5. Τη θετική γνωμοδότηση 34/4/20.2.2001 του Περιφερειακού Συμβουλίου Χωροταξίας, Οικισμού και Περιβάλλοντος της ΔΙΠΕΧΩ Θεσσαλίας.

6. Το γεγονός ότι από τις κανονιστικές διατάξεις αυτής της Απόφασης δεν προκαλείται δαπάνη σε βάρος του Κρατικού Προϋπολογισμού και του οικείου Δήμου.

7. Το γεγονός ότι πρόκειται για οικισμό προϋφιστάμενο του 1923, αποφασίζουμε:

Εγκρίνεται ο χαρακτηρισμός της οικοπεδικής έκτασης εμβαδού 3.345,60 μ2 (ιδιοκτησίας Δήμου Νέσσωνος) ως χώρου Διοίκησης - Δημαρχείο, στην περιοχή του γηπέδου Συκουρίου, όπως απεικονίζεται στο τοπογραφικό διάγραμμα σε κλ. 1:500 που συνέταξε ο Αρχιτέκτων Μηχανικός Χρήστος Γρουσόπουλος και αποτελεί αναπόσπαστο μέρος της Απόφασης αυτής.

Η ισχύς της παρούσας Απόφασης, αρχίζει από τη δημοσίευσή της στην Εφημερίδα της Κυβερνήσεως.

Η παρούσα απόφαση να δημοσιευθεί στην Εφημερίδα της Κυβερνήσεως.

Λάρισα, 28 Φεβρουαρίου 2001

Ο Γενικός Γραμματέας Περιφέρειας
ΙΩΑΝΝΗΣ ΚΑΡΑΤΖΙΩΤΗΣ


ΔΗΜΟΣ ΝΕΣΣΩΝΟΣ

Δ.Δ. ΣΥΚΟΥΡΙΟΥ

"ΧΑΡΑΚΤΗΡΙΣΜΟΣ ΟΙΚΟΠΕΔΟΥ
(ΑΒΓΔΕΖΗΑ)
ΩΣ ΧΩΡΟ ΑΝΕΓΕΡΣΗΣ
ΔΗΜΟΤΙΚΟΥ ΚΑΤΑΣΤΗΜΑΤΟΣ"

1. Θεωρείται οπως εγκρίνεται με την υπ' αριθμ. 117/2000 απόφαση του Δ.Σ. ΔΗΜΟΥ ΝΕΣΣΩΝΟΣ
2. Βάσει της παρ.3,του αρθρ 21, του ΠΔ της 3-4-1929 περι ΓΟΚ διασαφηνίζεται, οτι με τον προτεινόμενο χαρακτηρισμό του οικοπέδου κανένα κτίριο δεν θίγεται και κανένα οικόπεδο άρτιο δεν καθίσταται μη άρτιο.

Συκούριο 8-2-2001

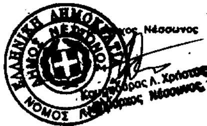

...ος Νέσσωνος

...ρας Λ. Χρήστος
...αρχος Νέσσωνος

ΠΕΡΙΦΕΡΕΙΑΚΟ ΣΥΜΒΟΥΛΙΟ ΧΩΡΟΤΑΞΙΑΣ
ΟΙΚΙΣΜΟΥ & ΠΕΡΙΒΑΛΛΟΝΤΟΣ

Το παρόν σχεδιάγραμμα εξετάσθηκε από το Π.Σ.Χ.Ο.Π. την 20-2-2001 και εγκρίθηκε σύμφωνα με την υπ' αριθμ. .../20-2-2001 γνωμοδότηση του.

ΠΡΟΕΔΡΟΣ ΓΡΑΜΜΑΤΕΑΣ

ΧΡ. ΜΠΟΜΠΟΡΙΔΗΣ

ΠΕΡΙΦΕΡΕΙΑ ΘΕΣΣΑΛΙΑΣ
ΔΙΕΥΘΥΝΣΗ ΠΕΡΙΒΑΛΛΟΝΤΟΣ

ΑΠΟΦΑΣΗ ...353/.2004...
Λάρισα ..28-2-2004....
ΜΕ Ε.Γ.Γ.
Ο ΠΡΟΪΣΤΑΜΕΝΟΣ

ΧΡ. ΜΠΟΜΠΟΡΙΔΗΣ

ΔΗΜΟΤΙΚΗ ΕΚΤΑΣΗ

ΑΘΛΗΤΙΚΟ ΚΕΝΤΡΟ

ΔΗΜΟΤΙΚΗ ΕΚ

ΚΕΡΚΙΔΕΣ

ΔΗΜΟΤΙΚΗ ΕΚΤΑΣΗ

ΧΕΡΣΟ


ΑΠΟΘΗΚΕΣ

ΠΟΜΩΝΑ

ΔΗΜΟΤΙΚΗ ΕΚΤΑΣΗ

ΕΘΝΙΚΟ ΤΥΠΟΓΡΑΦΕΙΟ
Για τεχνικούς λόγους στο σχεδιάγραμμα έγινε σμίκρυνση κατά ποσοστό 41 %

ΚΛΙΜΑ

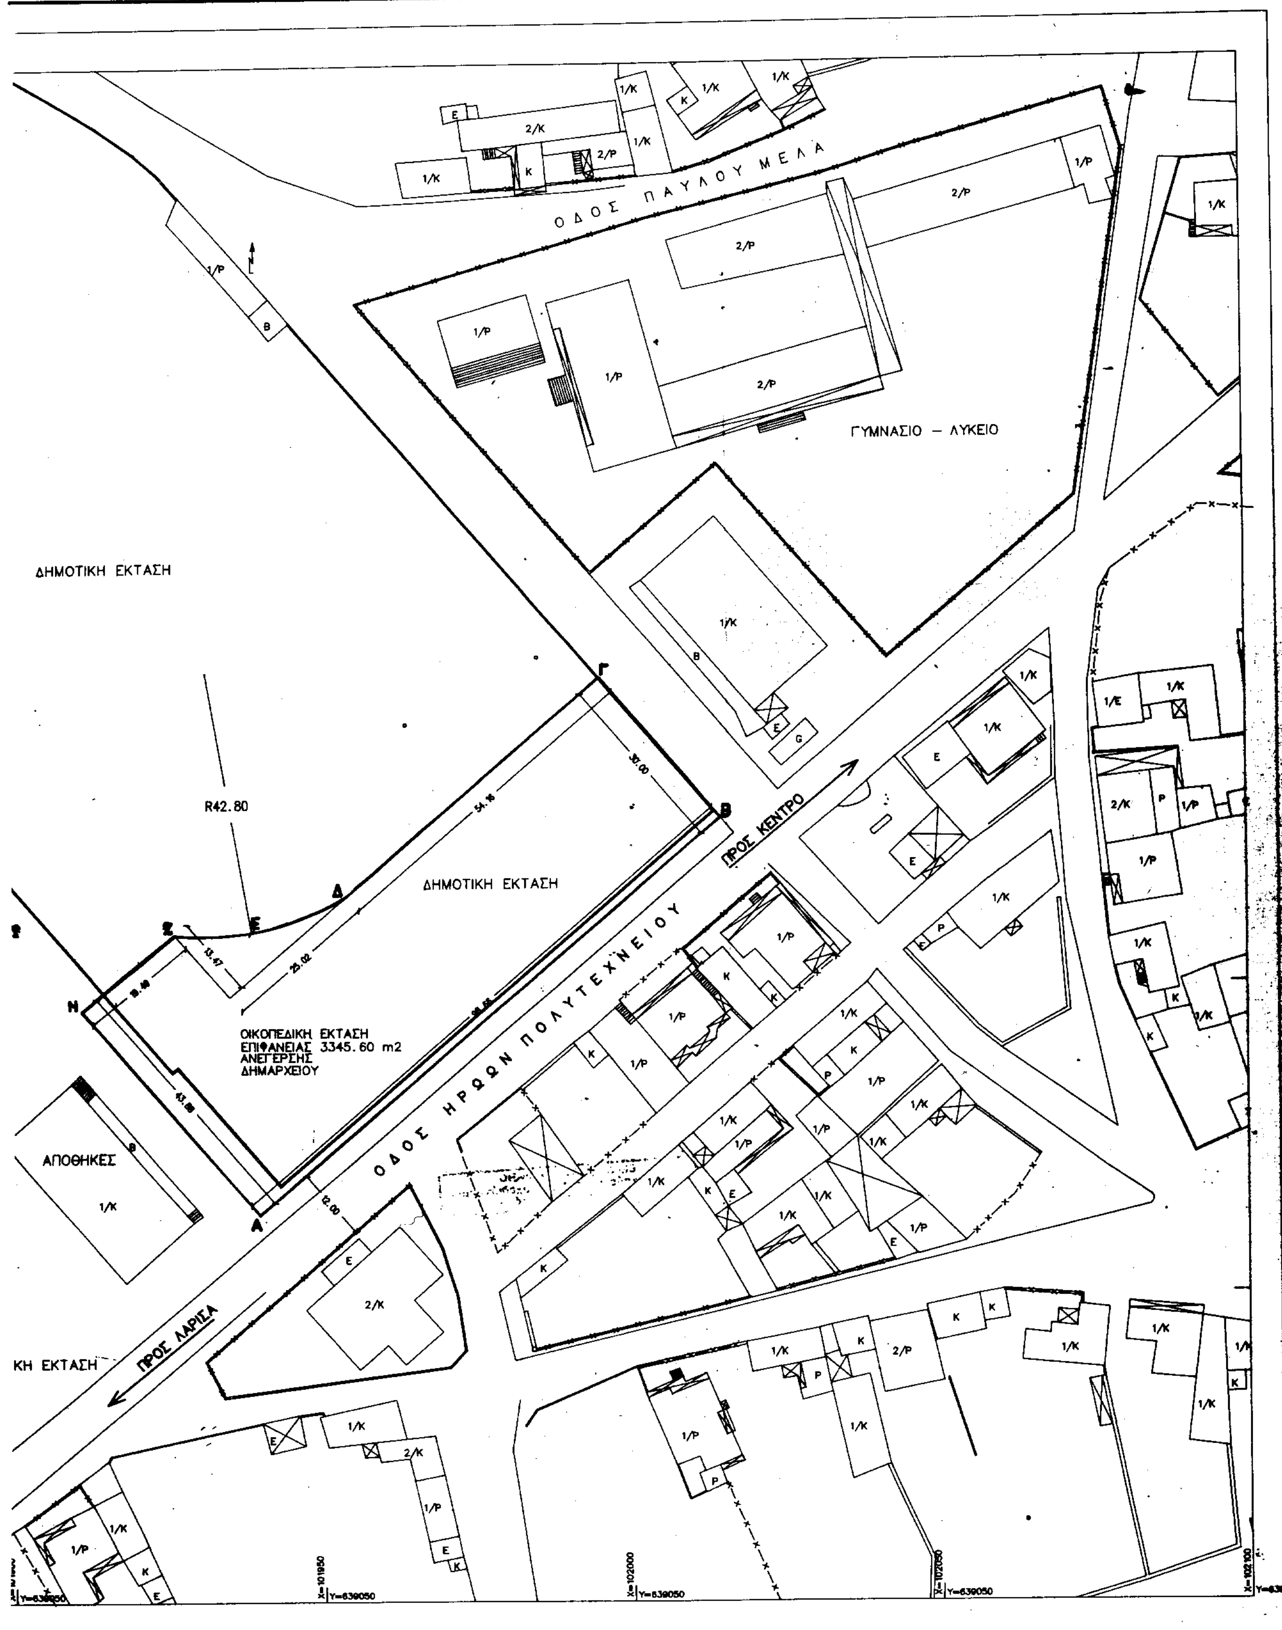

ΚΛΙΜΑΚΑ 1:500

ΛΑΡΙΣΑ ΦΕΒΡΟΥΑΡΙΟΣ 2001

Ο Συντάξας